



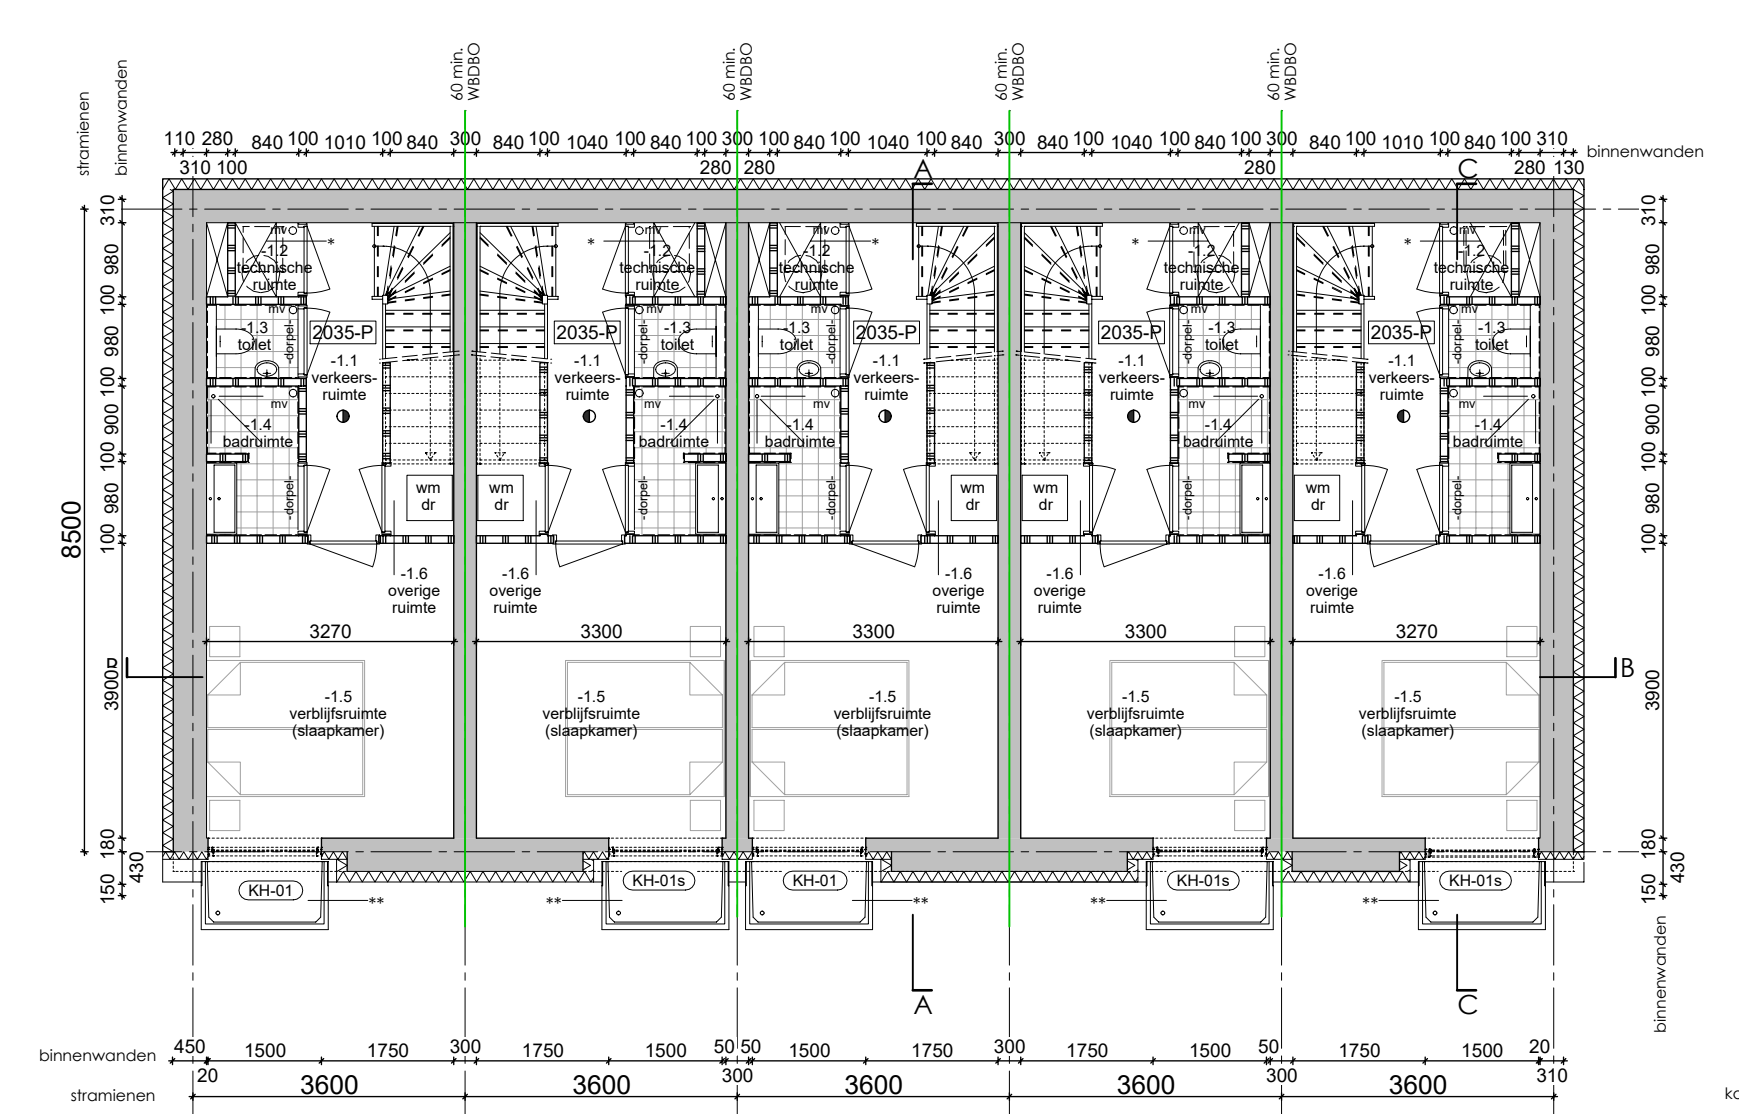


SOUTERRAIN

- ondergrondse afvalw. 980 x 540 x 800mm
- prefabricat kozelen volgens opgave leverancier

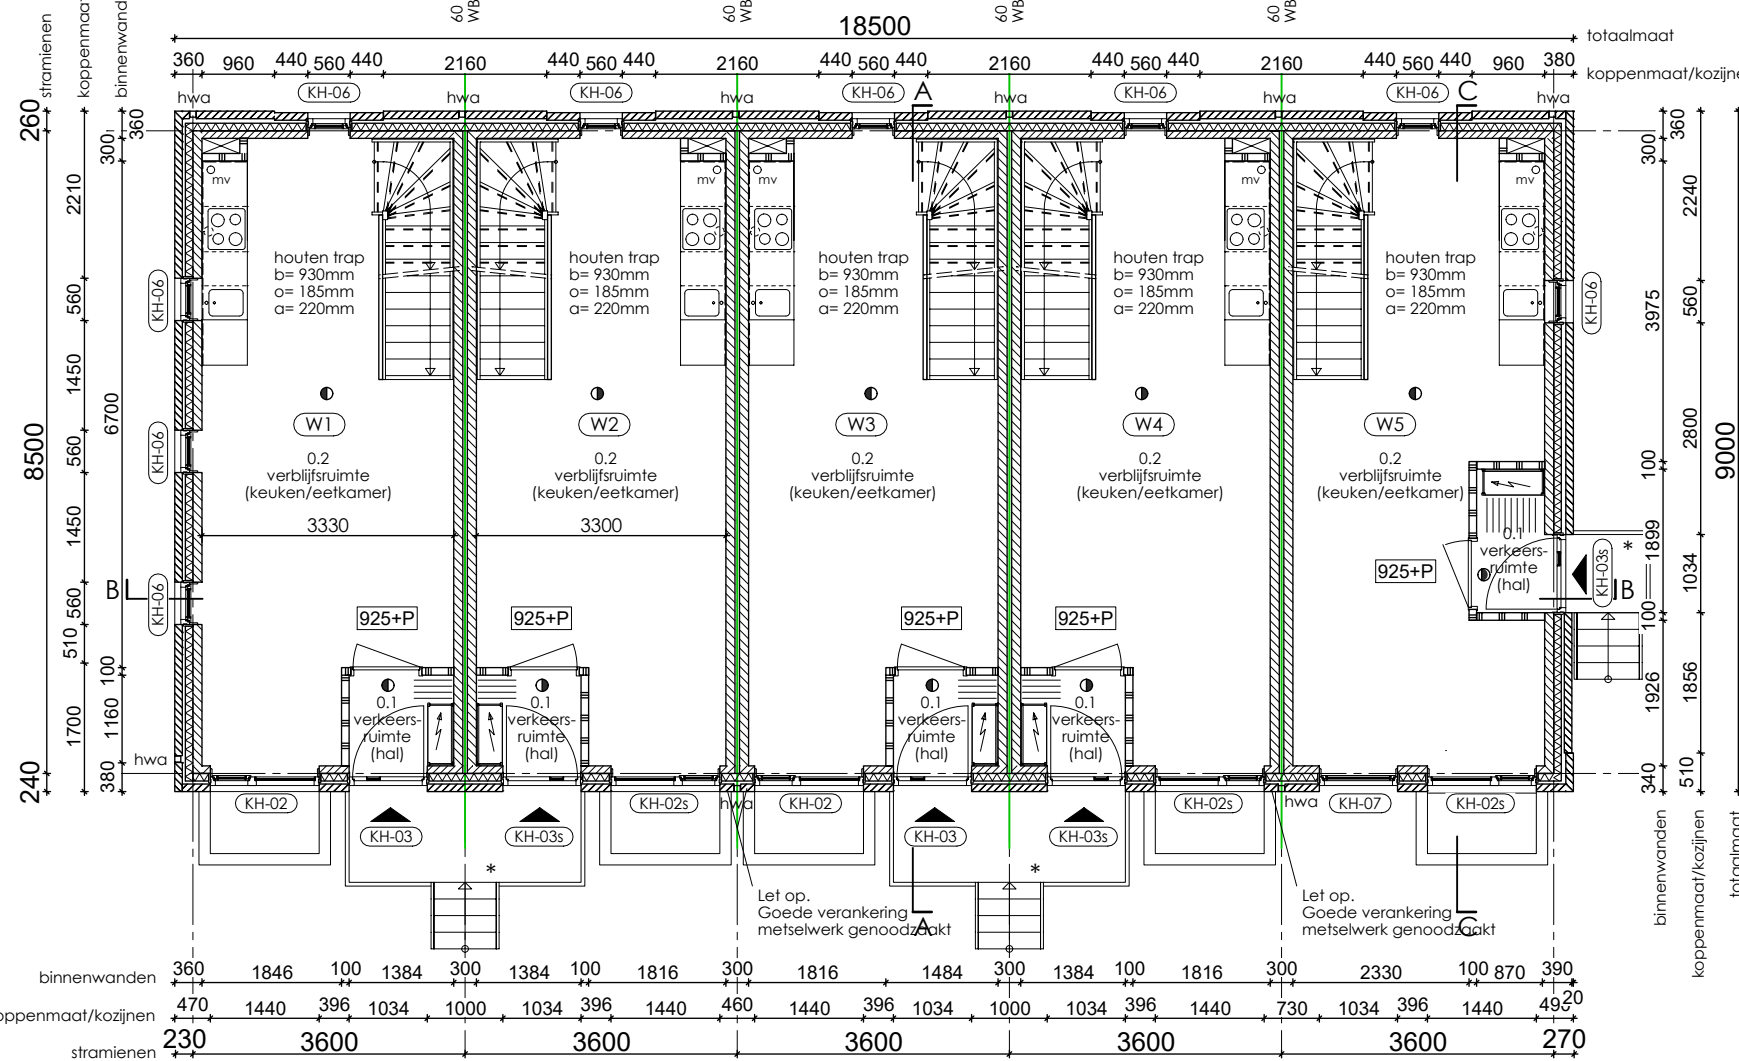

BEGANE GROND


- Stalen trapconstructie bevestigd aan gevel v.v. een funderingsstrook vlg. opg. constr.
- treden en bordes zijde deij persoons op.

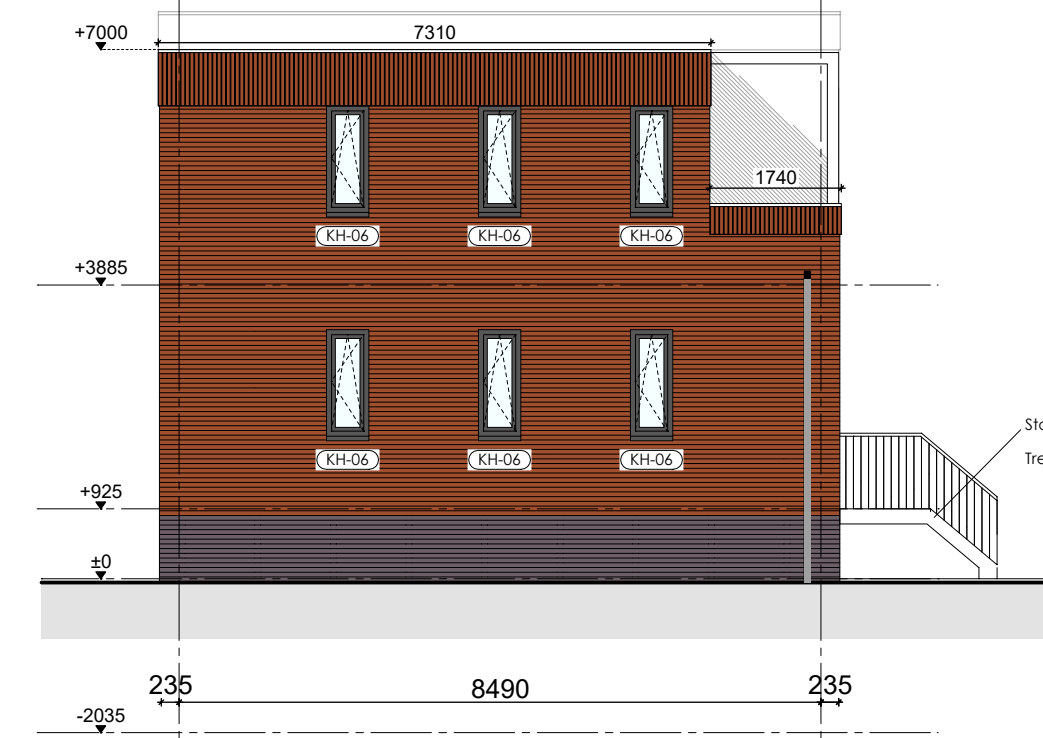


LINKER ZIJGEVEL



ACHTERGEVEL

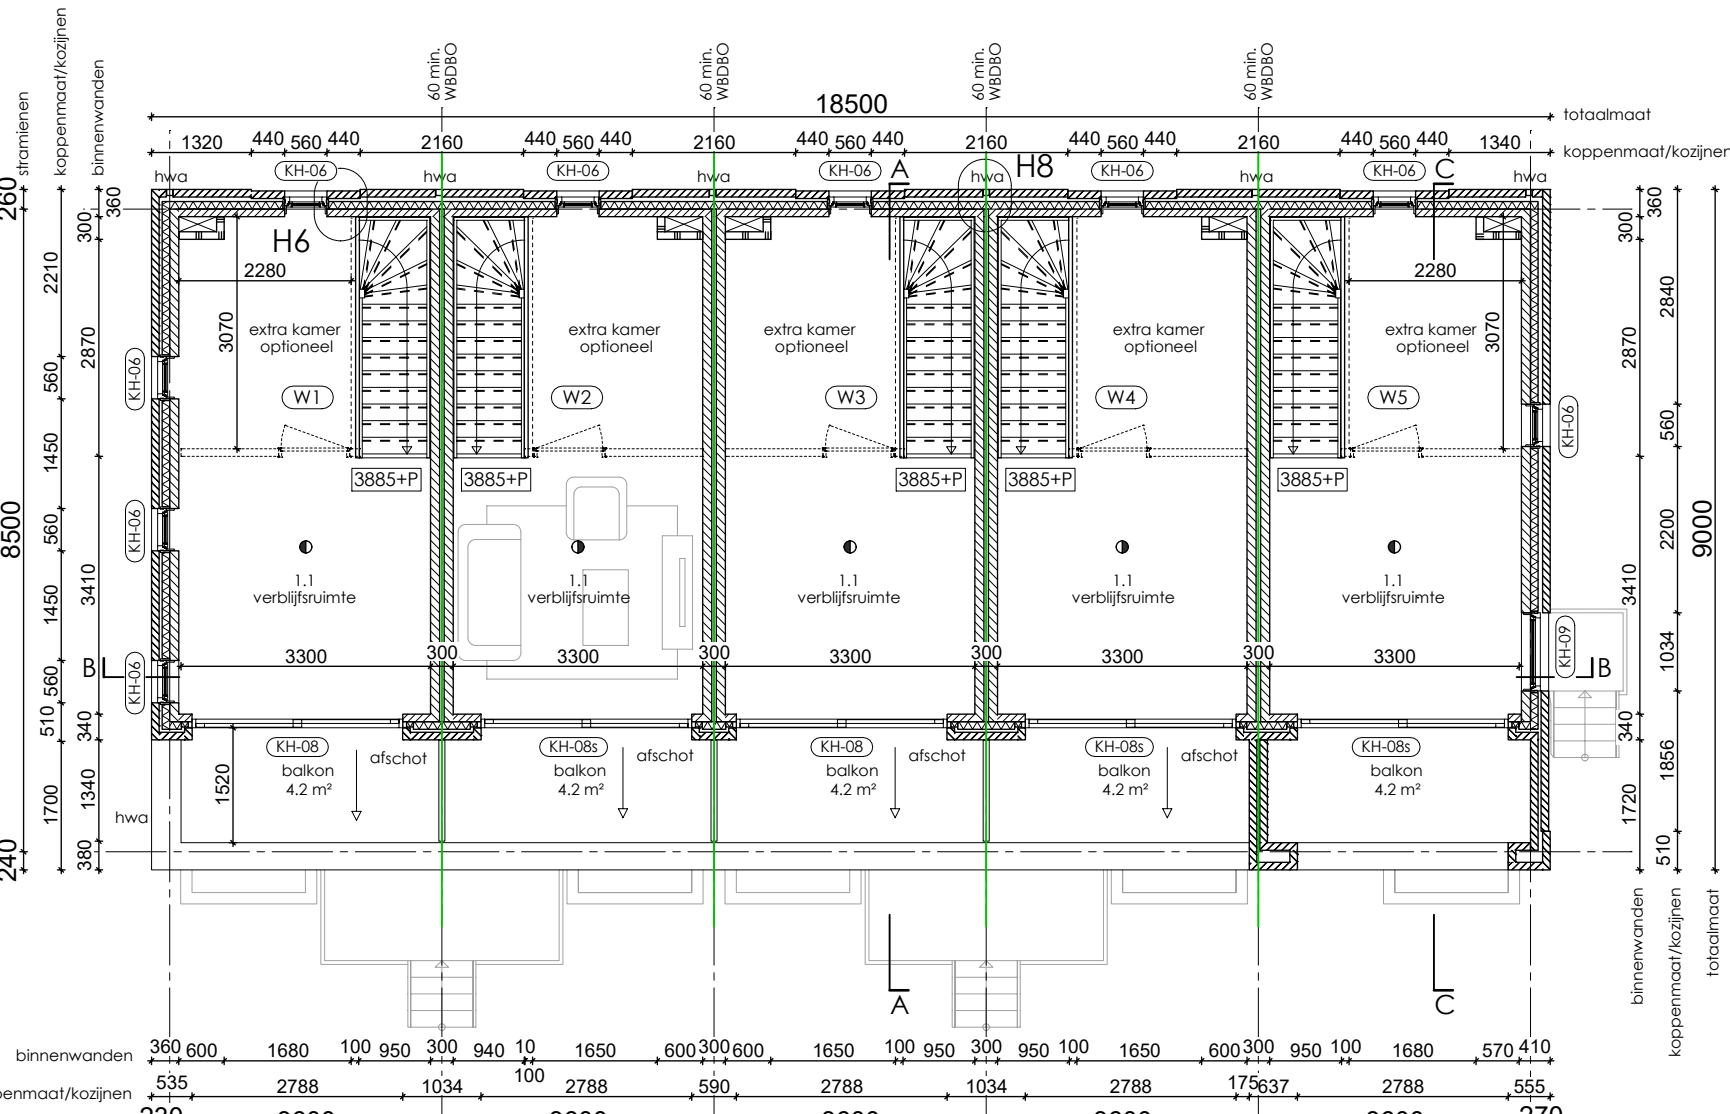

EERSTE VERDIEPING

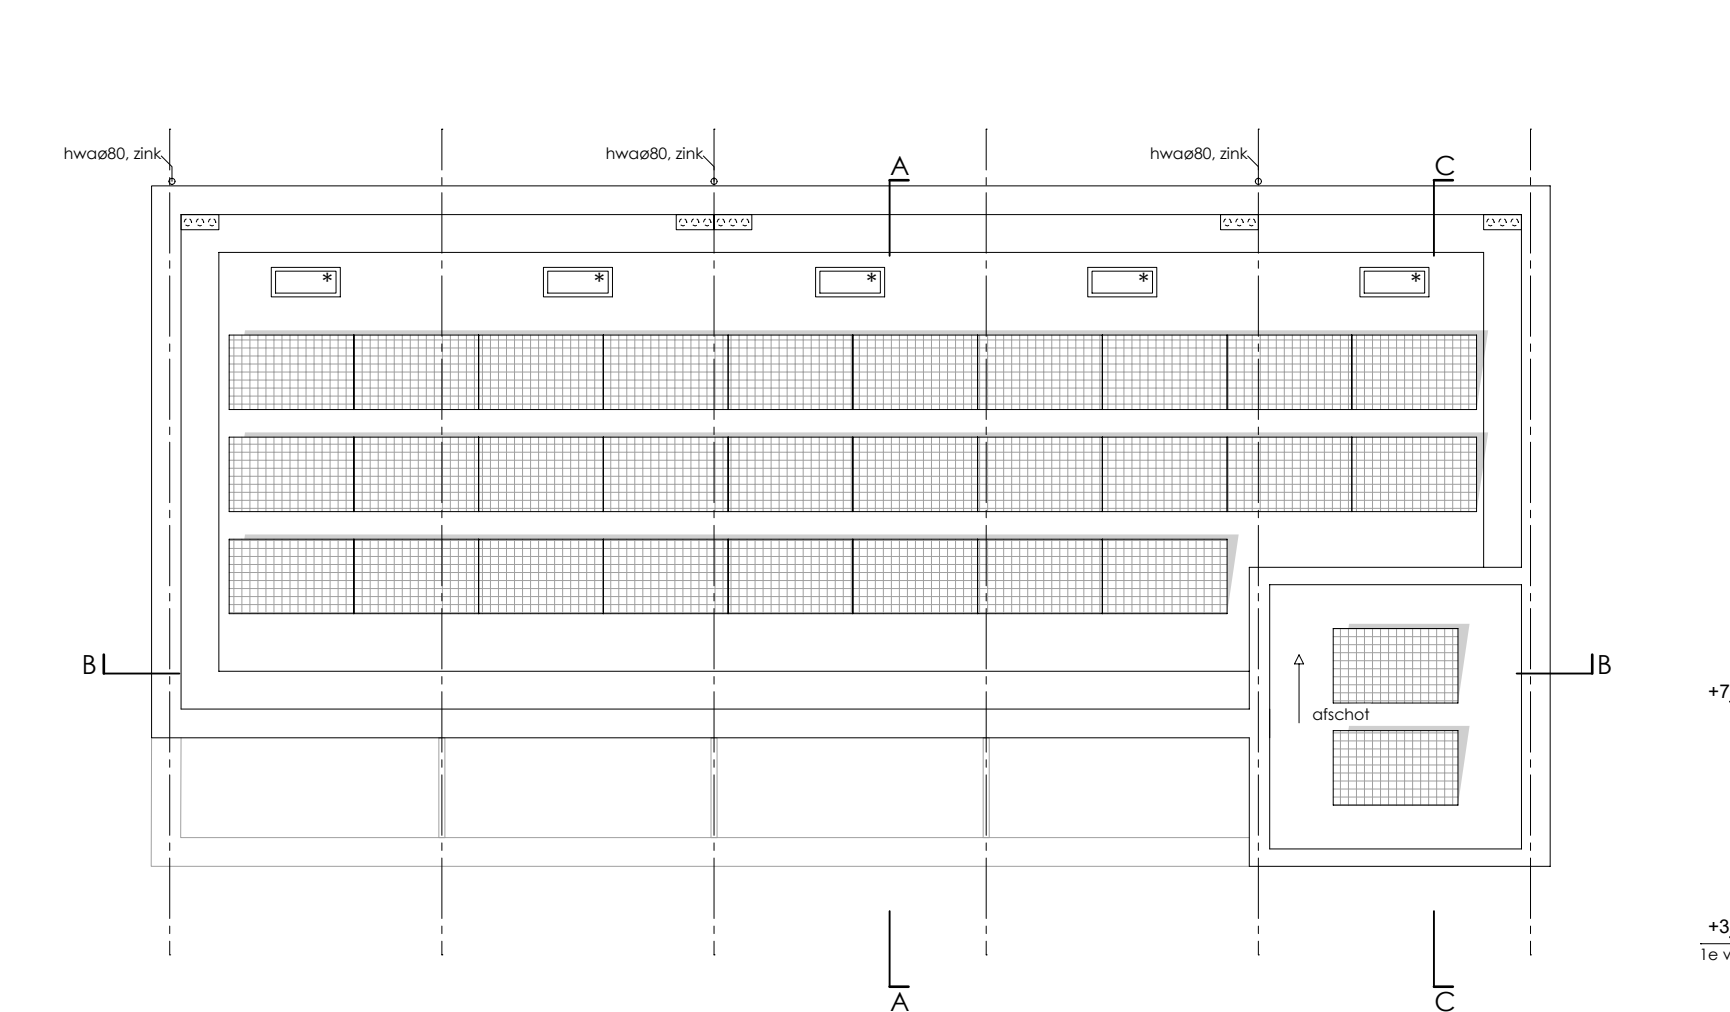


DAKAANZICHT


- buitenruimte warmtepomp
- EVO-coverbest uitkasting




RECHTER ZIJGEVEL

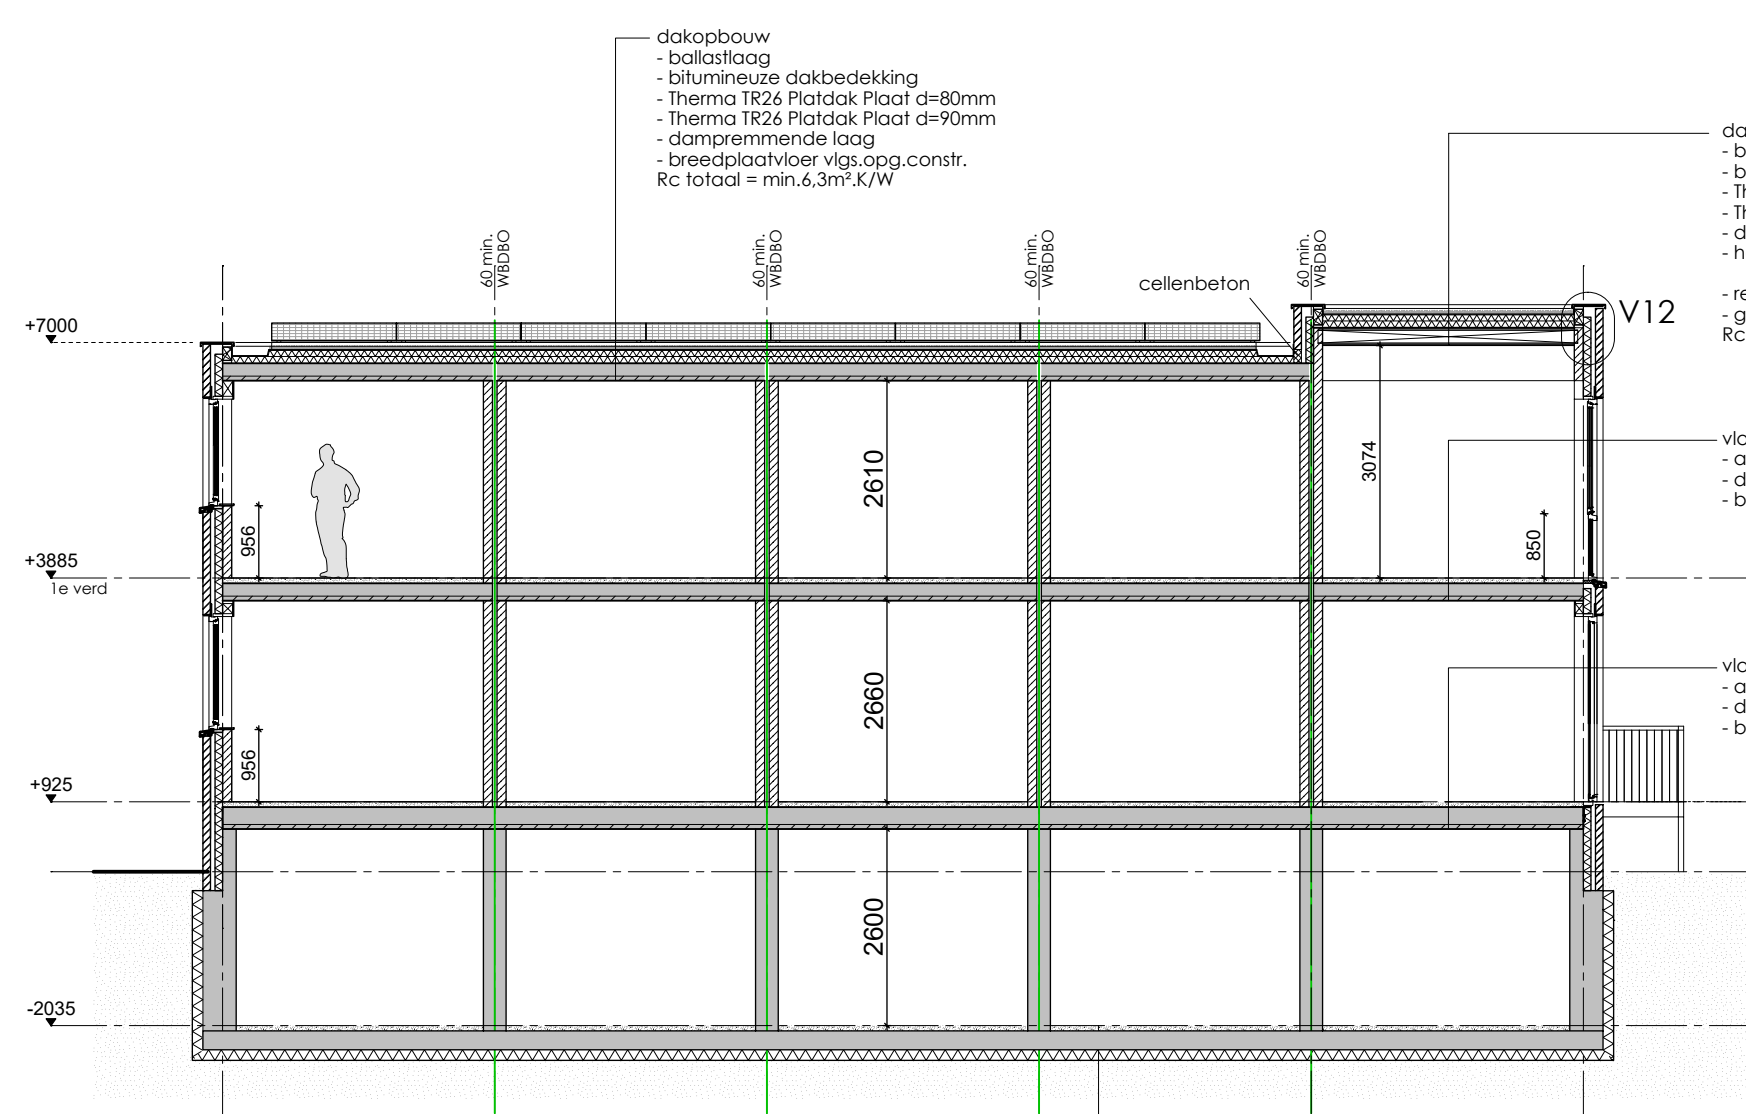


DOORSNEDE B-B

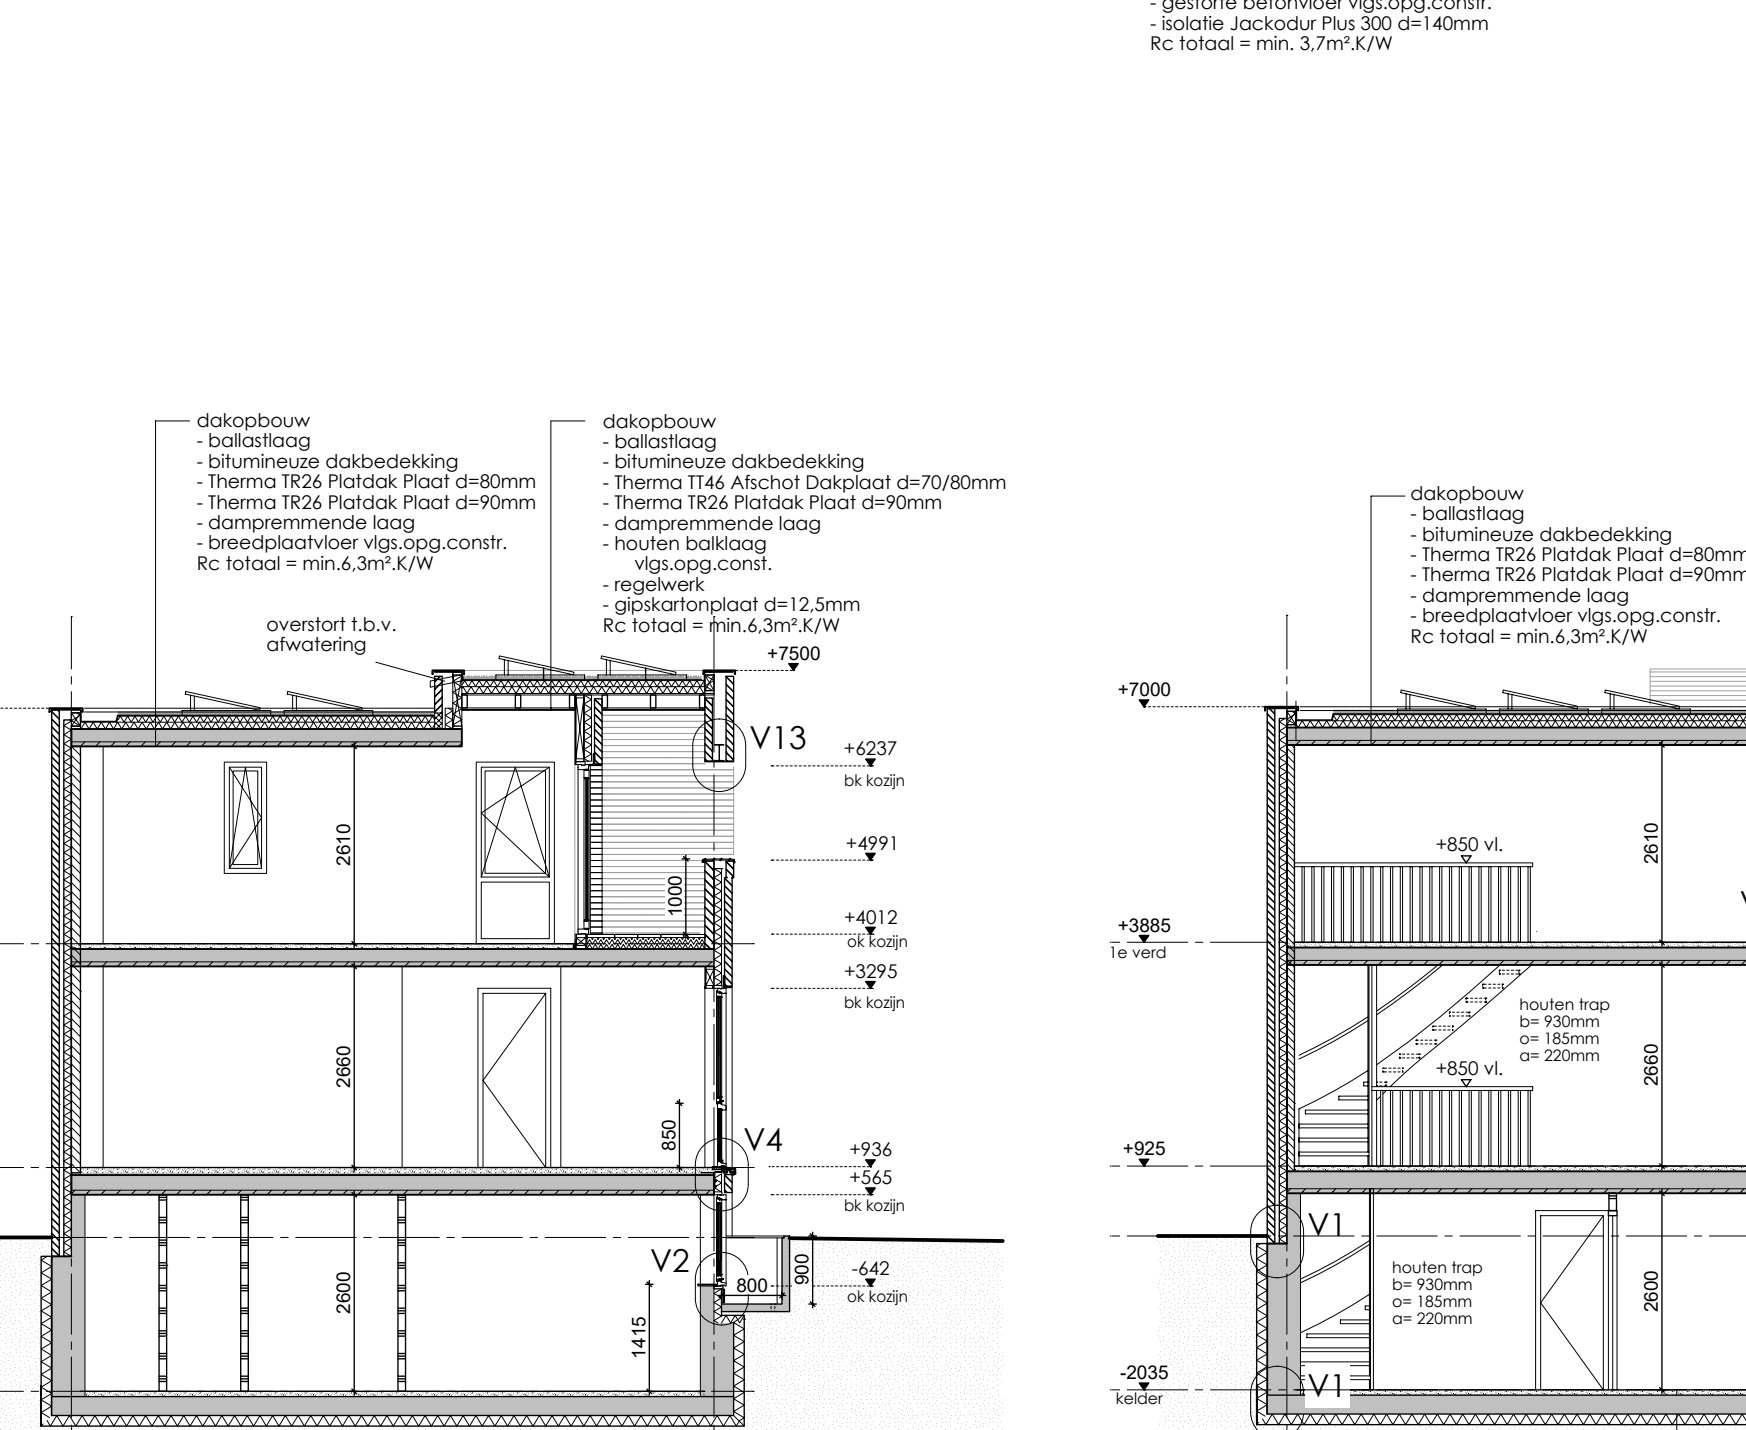


DOORSNEDE C-C

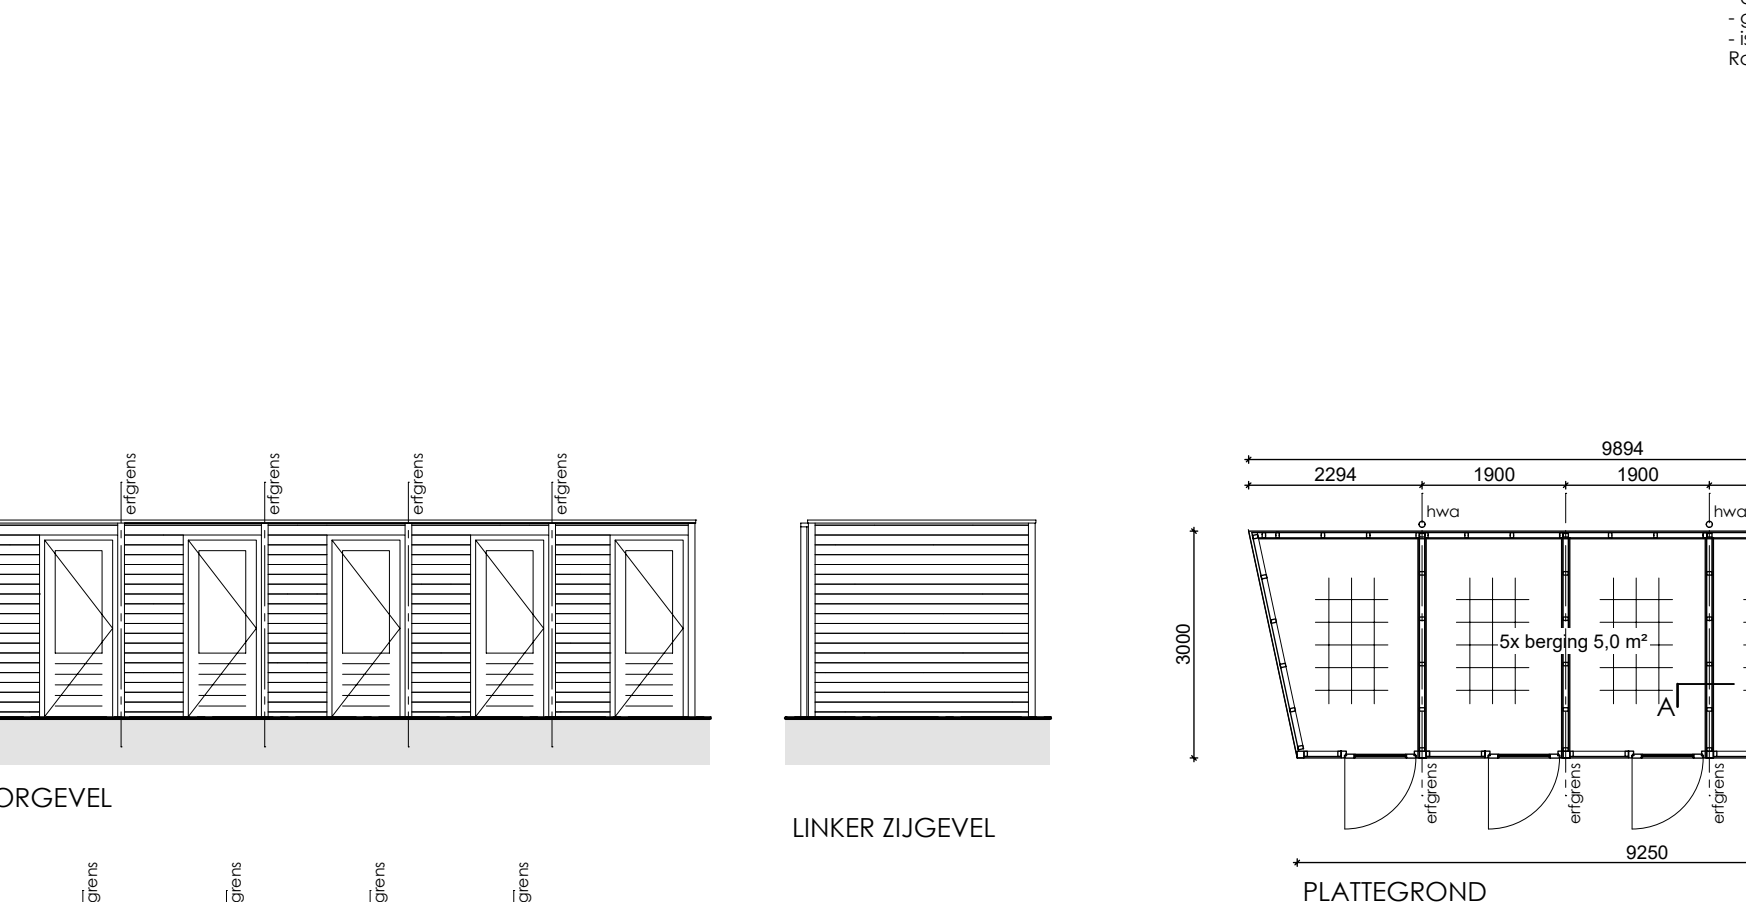


DOORSNEDE A-A

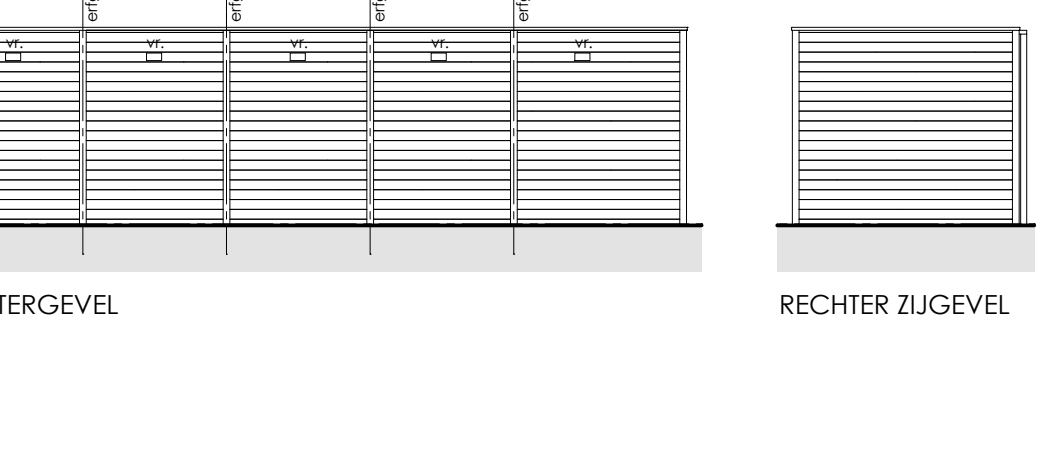

VOORGEVEL

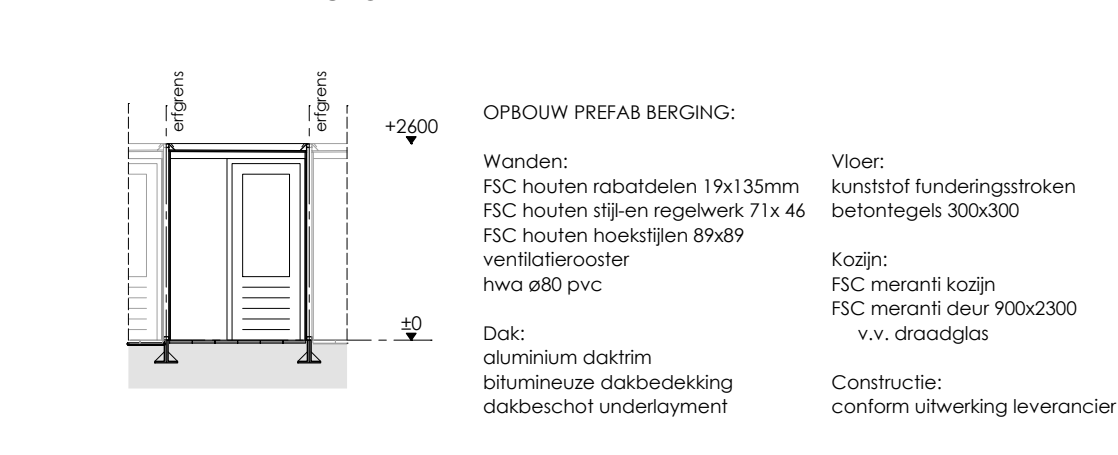

LINKER ZIJGEVEL

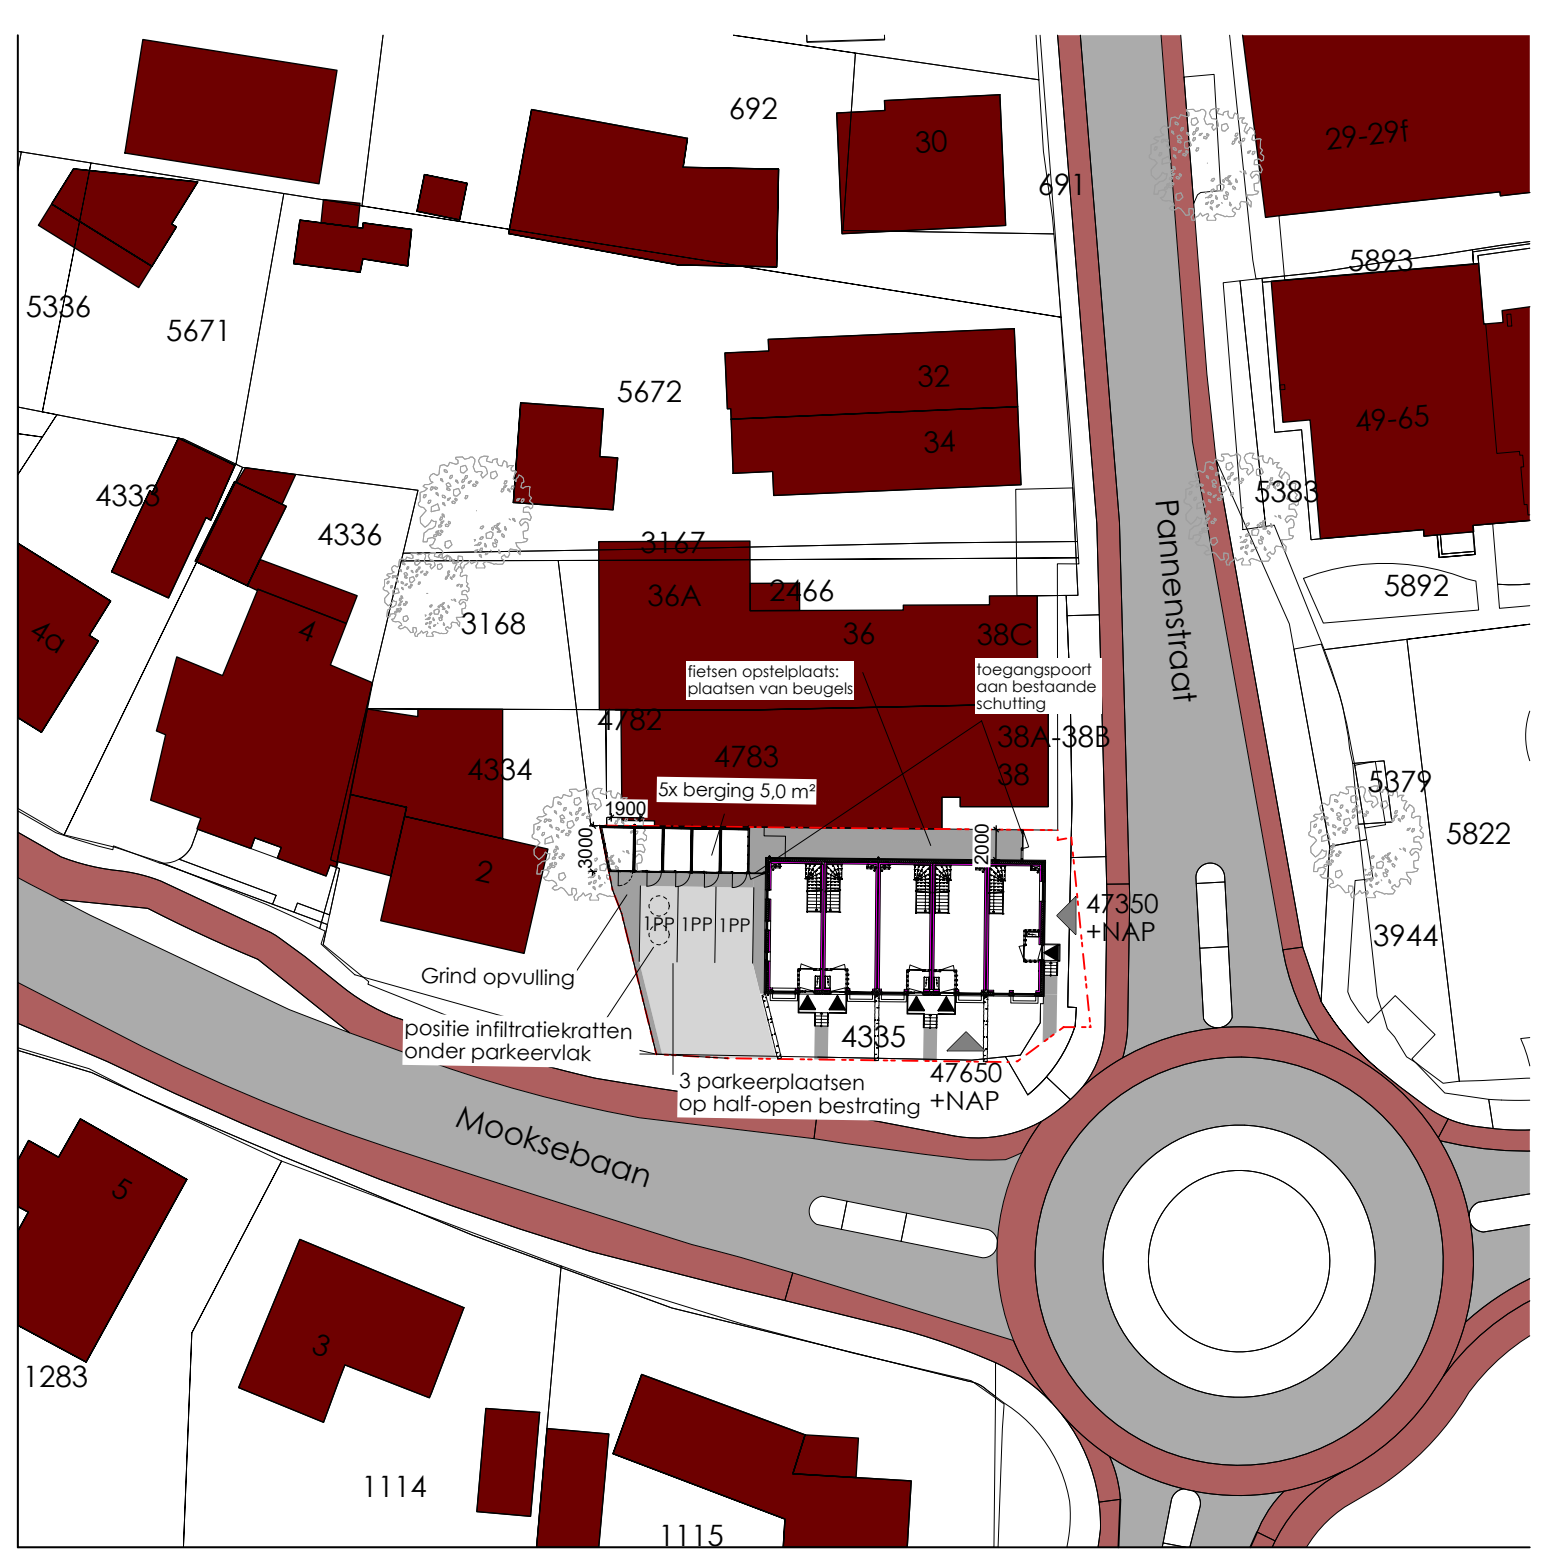

SITUATIE NIEUW

- Mooksebaan 2a
- 6562 ZS - 6562 AE
- Groesbeek
- Kadastrale gemeente Groesbeek
- Sectie
- Perceel 4335



MATEN IN HET WERK TE CONTROLEREN			
BRANDVEILIGHEID	ELECTRA	AKOESTISCHE ISOLATIE	DAGLICHT
Brandveiligheid conform geldende NEN normen en bouwbesluit	Nieuwe elektrische installatie conform NEN 1010 en ter goedkeuring plaatselijk Nuttsbedrijf	Bescherming tegen geluid van buiten en geluidsoverlast tussen ruimten conform NEN 5077	Daglicht conform NEN 2057
Hoofddraagconstructie minimaal - minstens brandwerend	THERMISCHE ISOLATIE	RIOLERING	VENTILATIE- EN SUIPCAPACITEIT
Materialen schachten conform NEN 4064	Warmteweerstand scheidingsconstr.: Rc dak min. = 4,3 m².K/W Rc gevel min. = 4,7 m².K/W Rc BG vloer min: 3,7 m².K/W	Principe riolering conform NEN 3215 / NTR 3216	Ventilatie-spuicapaciteit-eisen conform NEN 8087
Leidingschachten / doorvoeringen uitvoeren volgens uitgave 'brandwerende doorvoering' (ISSO)	Warmtedoorgang beperking: U max. = 1,65 W/m²K	Def. leidingverloop/dimensioering volgens opgave installateur	
SYMBOLEN KOZIJNEN		SYMBOLEN ALGEMEEN	
(A-01) = buitenkozijn - aluminium	V = ventilatiekoeler	(A-01) = ventilatiekoeler	LEGENDA ACRINGEREN
(A-02) = buitenkozijn - hout	Vk = ventilatiekoeler	(A-02) = buitenkozijn - hout	(A-01) = beton
(A-03) = binnenkozijn - aluminium	S = sukkat	(A-03) = binnenkozijn - aluminium	(A-02) = kalkzandsteen
(A-04) = binnenkozijn - kunststof	m.v. = mechanische ventilatie	(A-04) = binnenkozijn - kunststof	(A-03) = lichte scheidingswand
(A-05) = binnenkozijn - hout	rad. = radiator nieuw	(A-05) = binnenkozijn - hout	(A-04) = gewapenetselwerk
(A-06) = binnenkozijn - staal	c.v. = centrale verwarming	(A-06) = binnenkozijn - staal	(A-05) = keramisch metselwerk
	wp. = warmtepomp		(A-06) = houtskelbouw
			(A-07) = bestaand

VOOR HET WERK GELDENDE VOORWAARDEN			GETEKEND	DATUM	STATUS
Bouwbesluit 2012			JH - JM	27-03-2024	wijziging A
			JH - JM	11-04-2024	wijziging B
			JH - JM	17-04-2024	wijziging C
			JH - JM	07-05-2024	wijziging D
			JH - JM	15-05-2024	wijziging E
			JH - JM	06-06-2024	wijziging F
Werk:			5 grondgebonden woningen aan de Mooksebaan 2a te Groesbeek	Blod:	B01-08
Nummer:			2020.19	Datum:	06-06-2024
Opdrachtgever:			Fixbon BV	Schaal:	1 a 100/500
Onderwerp:			Nieuwe situatie plattegronden, doorsneden en gevels	Formaat:	549x1000